



Comune di Comano
Provincia di Milano

Piano Urbano del Commercio

Sindaco
Roberto Cornelli

Assessore al commercio
Antonio Nitti

Progettista
Angelo Patrizio
architetto

con
Valeria Lorenzelli
pianificatore territoriale


LOCALIZZAZIONE DELLE ATTIVITA'
Frazione Molinazzo

13

Comano, dicembre 2004

fuori scala
RIDUZIONE IN A3 DEL FORMATO ORIGINALE

MOLINAZZO

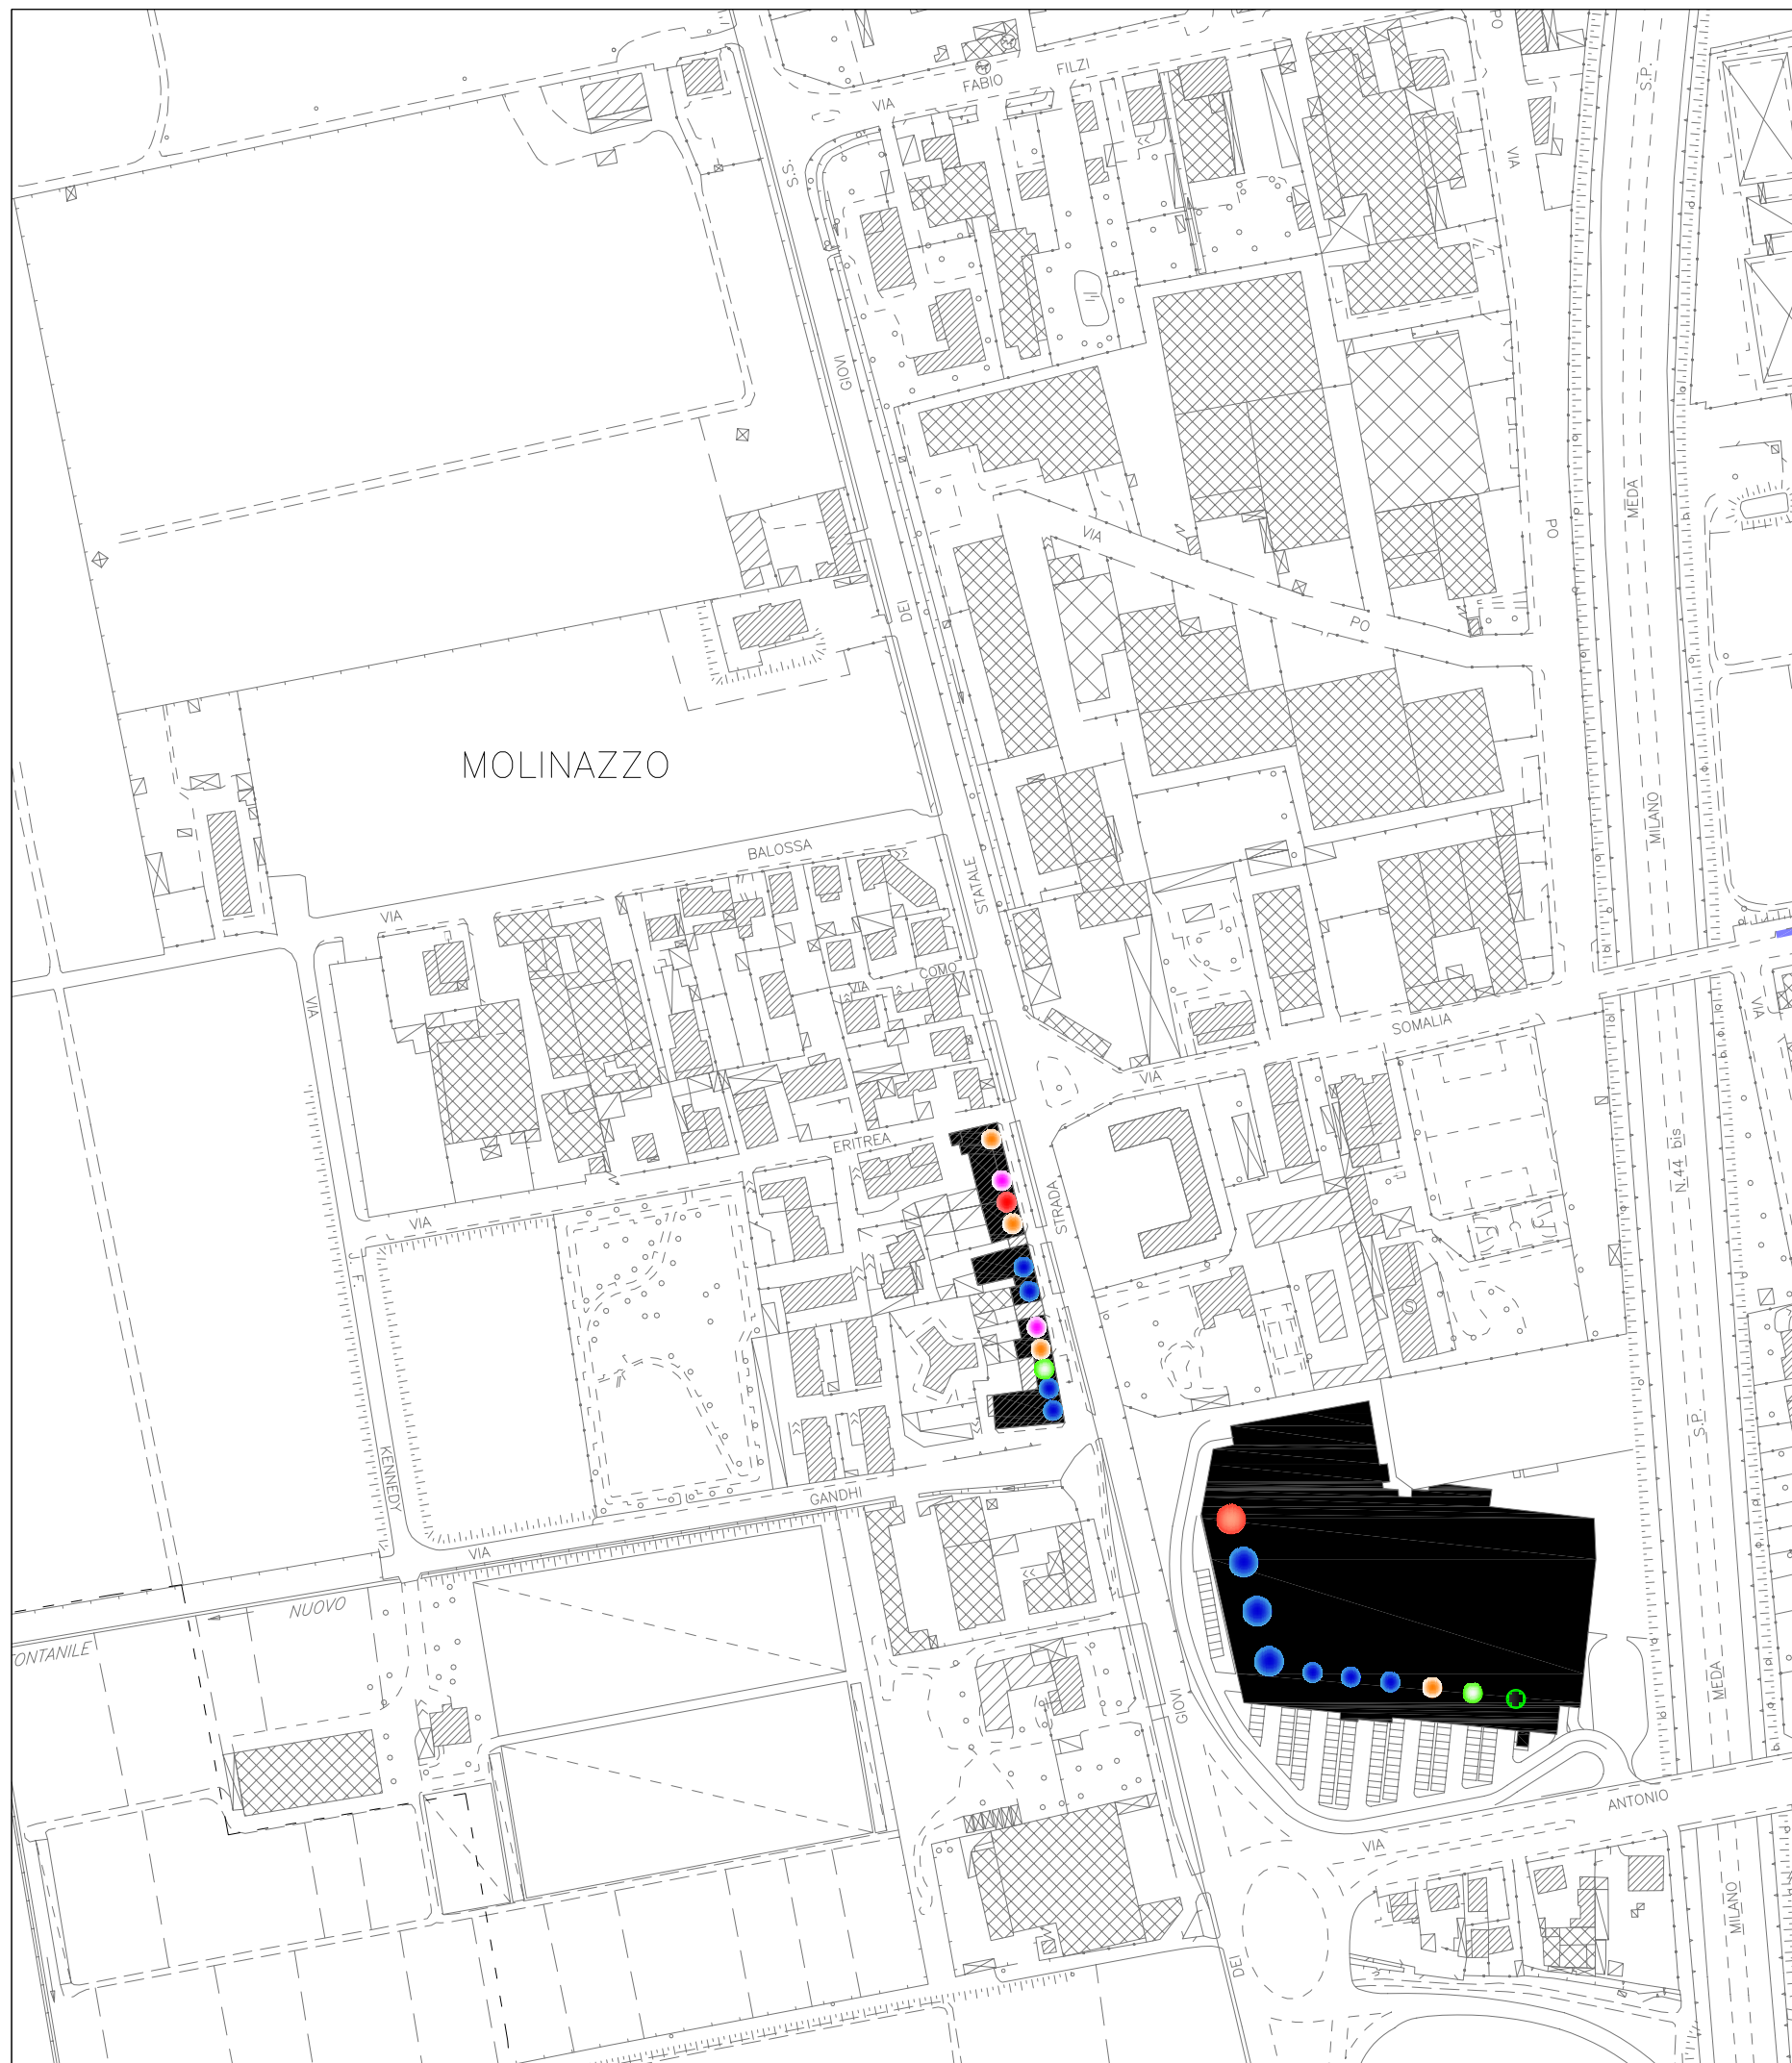

LEGENDA

- Edifici con presenza di attività miste
- Area acibita alla sosta veicolare
- Punto di vendita alimentare
- Punto di vendita alimentare media superficie
- Punto di vendita non alimentare
- Punto di vendita non alimentare media superficie
- Pubblico esercizio
- Edicola
- Farmacia
- Parrucchiere/estetista